Tutte le dimensioni devono essere controllate in situ. Le quote figurate hanno preferenza sulle dimensioni in scala. Eventuali errori o discrepanze dovranno essere riportati agli architetti.
Questo disegno non sarà editato o modificato dal destinatario.

A1

I diritti d'autore e la proprietà di questo disegno spettano a RKD Architects, il cui previo consenso scritto è necessario per il suo utilizzo, riproduzione o pubblicazione a terzi. Tutti i diritti riservati dalla legge sul diritto d'autore e dalle convenzioni internazionali sul diritto d'autore sono riservati a RKD Architects e possono essere protetti da procedimenti giudiziari di risarcimento per danni e/o ingiunzioni e spese.

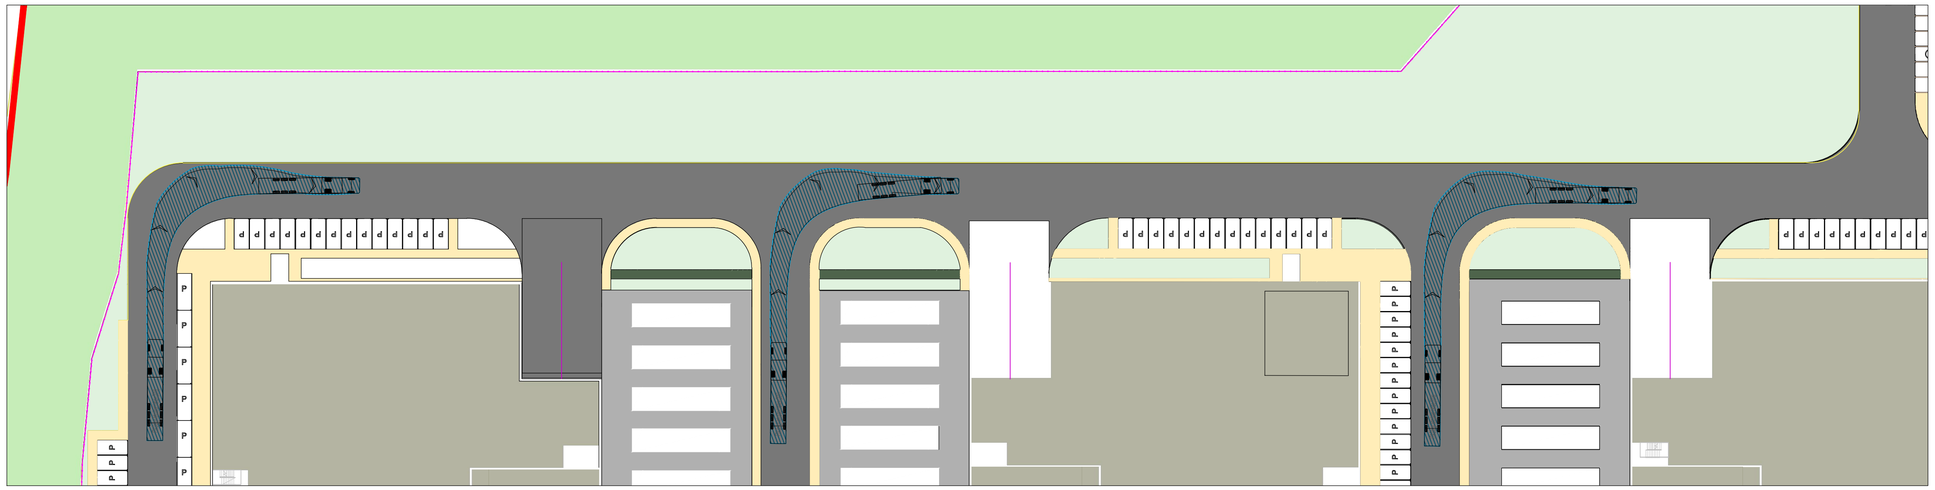

VISTA I - HGV
SCALE 1:500

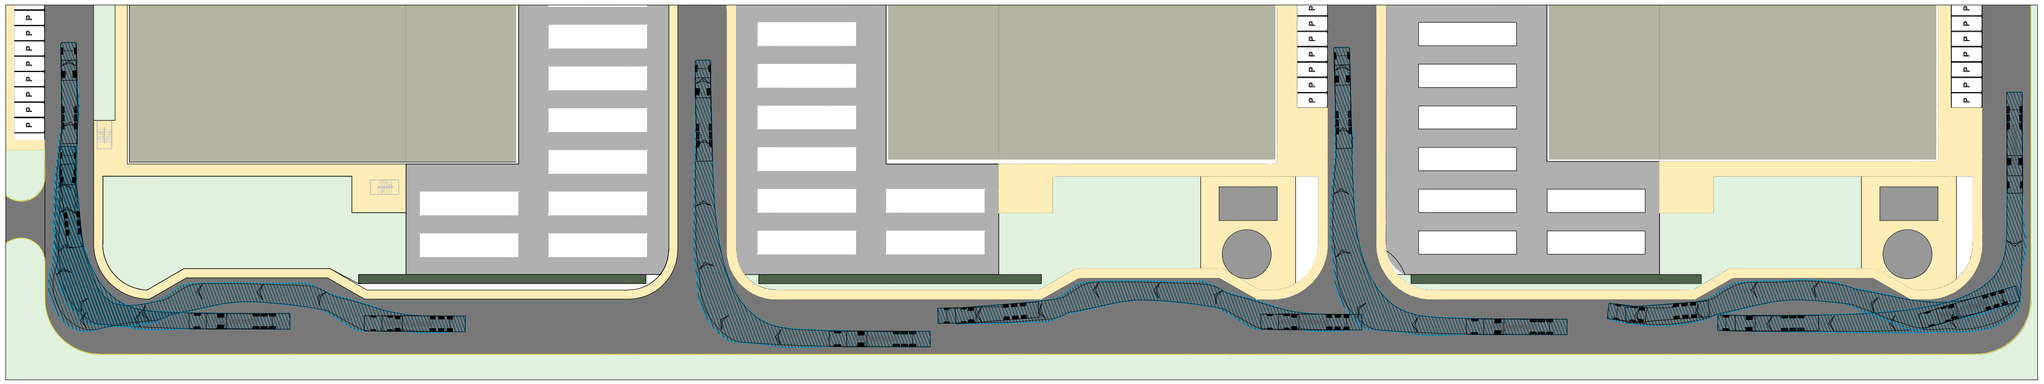

VISTA J - HGV
SCALE 1:500

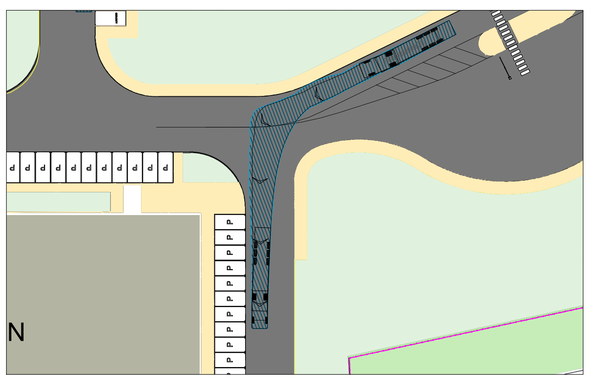

VISTA H - HGV
SCALE 1:500

LEGENDA

- RECINZIONE DI CONFINE DI SICUREZZA
- MOVIMENTO IN AVANTI
- MANOVRA IN RETROMARCIA

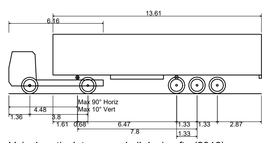

Veicolo articolato secondo il design fta (2016)

Lunghezza complessiva	16.480m
Larghezza complessiva	2.550m
Altezza complessiva del corpo	3.870m
Altezza minima dal suolo del corpo del veicolo	0.515m
Larghezza massima del tracciato	2.470m
Tempo di rotazione completa dello sterzo	3.00s
Raggio di sterzata da bordo a bordo	6.600m

PIANO DI RIFERIMENTO

Rev.	Data	Descrizione
P02	17.12.2024	ISTANZA VALUTAZIONE DI IMPATTO AMBIENTALE
P01	18.11.2024	ISTANZA VALUTAZIONE DI IMPATTO AMBIENTALE

COMUNE
COMUNE DI LACCHIARELLA
PROVINCIA DI MILANO

COMMITTENTE
Apto

PROGETTISTI
RKD
Clifton Scannell Emerson Associates
Black&White
VCA Green

STATO	ISTANZA VALUTAZIONE DI IMPATTO AMBIENTALE
PROGETTO	PROGETTO PER LA REALIZZAZIONE DI UN DATACENTER IN COMUNE DI LACCHIARELLA - INSTALLAZIONE DI GRUPPI ELETTROGENI DI EMERGENZA DI POTENZA COMPLESSIVA SUPERIORE A 150 MW
INDIRIZZO	Lacchiarella Milano
TITOLO DWG	TRACCIAMENTO DEI VEICOLI TAVOLA 2 - (HGV)
N. DISEGNO	SCML01 - CSE_XX - Z - D - C - 100052
REV.	P02
PROGETTO N.	23332
SCALA	AS INDICATED
DATA	Ottobre 2024

Clifton Scannell Emerson Associates